

PROIECT DE HOTĂRÂRE

inițiat de primarul Comunei Bascov privind suspendarea executării investiției publice "Amenajare trotuar pietonal în satul Bascov, DC219A pe partea stângă până la intersecția cu cele 2 străzi Lunca stânga dreapta în Com.Bascov în baza avizului nefavorabil nr.72/2/539/26.07.2023 emis de Compania Națională de Cai Ferate CFR SA până la găsirea unei alte soluții tehnice la nivel de cale ferată

Având în vedere:

- Referatul de aprobare nr.19454/19.09.2023 prezentat de primarul com.Bascov;
- Raportul de specialitate nr.19455/19.09.2023, prezentat de compartimentul urbanism din cadrul aparatului de specialitate al primarului comunei Bascov;
- HCL Bascov nr.27/15.03.2023 prin care a fost aprobată investiția publică "Amenajare trotuar pietonal în satul Bascov, DC219A pe partea stângă până la intersecția cu cele 2 străzi Lunca stânga dreapta în Com.Bascov;
- Certificatul de urbanism nr.13429/20.06.2023 eliberat de Comuna Bascov;
- Avizul nefavorabil nr.72/2/539/26.07.2023 emis de Compania Națională de Cai Ferate CFR SA până la găsirea unei alte soluții tehnice la nivel de cale ferată;

În conformitate cu prevederile :

- art.1, art.14 alin.1 și alin.2 lit.h, art.16, alin.1 și alin.2, art.17 din Legea nr.92/2007 a serviciilor publice de transport persoane în unitățile administrativ-teritoriale, cu modificările și completările ulterioare;
- art.6 alin.2 din Regulamentul de aplicare a O.U.G nr.195/2002 privind circulația pe drumurile publice, aprobat prin H.G nr.1391/2006, cu modificările și completările ulterioare;
- art.5 din O.U.G nr.195/2002 privind circulația pe drumurile publice, republicată, cu modificările și completările ulterioare;
- O.G nr.27/2011 privind transporturile rutiere, cu modificările și completările ulterioare;
- art.129 alin.2 lit.d și alin.7 lit.s din Ordonanța de Urgență a Guvernului nr.57/2019 privind Codul Administrativ, cu modificările și completările ulterioare, cât și prevederile art.44 din legea nr.273/2006 privind finanțele publice locale, cu modificările și completările ulterioare;

Văzând și prevederile art.3 lit.f din Ordonanța nr.71/2002 privind organizarea și funcționarea serviciilor publice de administrare a domeniului public și privat de interes local, cu modificările și completările ulterioare,

Având în vedere și prevederile din capitolele bugetare aferente bugetului de venituri și cheltuieli al comunei Bascov pe anul 2023;

Fata de cele prezentate mai sus, supun spre aprobarea Consiliului local Bascov, suspendarea executării investiției publice "Amenajare trotuar pietonal în satul Bascov, DC219A pe partea stângă până la intersecția cu cele 2 străzi Lunca stânga dreapta în Com.Bascov în baza avizului nefavorabil nr.72/2/539/26.07.2023 emis de Compania Națională de Cai Ferate CFR SA până la găsirea unei alte soluții tehnice la nivel de ca.

**INIȚIATOR,
PRIMAR,
STANCU GHEOR**



REFERAT DE APROBARE

la proiectul de hotarare initiat de primarul Comunei Bascov privind suspendarea executarii investitiei publice "Amenajare trotuar pietonal in satul Bascov, DC219A pe partea stanga pana la intersectia cu cele 2 strazi Lunca stanga dreapta in Com.Bascov in baza avizului nefavorabil nr.72/2/539/26.07.2023 emis de Compania Nationala de Cai Ferate CFR SA pana la gasirea unei alte solutii tehnice la nivel de cale ferata

Având în vedere:

- HCL Bascov nr.27/15.03.2023 prin care a fost aprobata investitia publica "Amenajare trotuar pietonal in satul Bascov, DC219A pe partea stanga pana la intersectia cu cele 2 strazi Lunca stanga dreapta in Com.Bascov;
- Certificatul de urbanism nr.13429/20.06.2023 eliberat de Comuna Bascov;
- Avizul nefavorabil nr.72/2/539/26.07.2023 emis de Compania Nationala de Cai Ferate CFR SA pana la gasirea unei alte solutii tehnice la nivel de cale ferata;

In conformitate cu prevederile :

- art.1, art.14 alin.1 si alin.2 lit.h, art.16, alin.1 si alin.2, art.17 din Legea nr.92/2007 a serviciilor publice de transport persoane in unitatile administrativ-teritoriale, cu modificările și completările ulterioare;
- art.6 alin.2 din Regulamentul de aplicare a O.U.G nr.195/2002 privind circulatia pe drumurile publice, aprobat prin H.G nr.1391/2006, cu modificările și completările ulterioare;
- art.5 din O.U.G nr.195/2002 privind circulatia pe drumurile publice, republicata, cu modificările și completările ulterioare;
- O.G nr.27/2011 privind transporturile rutiere, cu modificările și completările ulterioare;
- art.129 alin.2 lit.d si alin.7 lit.s din Ordonanta de Urgenta a Guvernului nr.57/2019 privind Codul Administrativ, cu modificările și completările ulterioare, cât și prevederile art.44 din legea nr.273/2006 privind finanțele publice locale, cu modificările și completările ulterioare;

Văzând și prevederile art.3 lit.f din Ordonanta nr.71/2002 privind organizarea si functionarea serviciilor publice de administrare a domeniului public si privat de interes local, cu modificarile si completarile ulterioare,

Având în vedere și prevederile din capitolele bugetare aferente bugetului de venituri si cheltuieli al comunei Bascov pe anul 2023;

Fata de cele prezentate mai sus, supun spre aprobarea Consiliului local Bascov, suspendarea executarii investitiei publice "Amenajare trotuar pietonal in satul Bascov, DC219A pe partea stanga pana la intersectia cu cele 2 strazi Lunca stanga dreapta in Com.Bascov in baza avizului nefavorabil nr.72/2/539/26.07.2023 emis de Compania Nationala de Cai Ferate CFR SA pana la gasirea unei alte solutii tehnice la nivel de cale fe

**INITIATOR,
PRIMAR,
STANCU GHEORGH**





JUDETUL ARGES
PRIMARIA COMUNEI BASCOV
COMPARTIMENT URBANISM,
AMENAJAREA TERITORIULUI SI CADASTRU
Str. Paisesti, nr.125, Com. Bascov, Jud. Arges
C.F. 4122078
Tel. 0248/270 525; fax. 0248 / 270 033



Nr. 19455 din 19.09.2023

RAPORT
Pentru ședința de consiliu din luna SEPTEMBRIE 2023

Compartimentul Urbanism, Amenajarea Teritoriului și Cadastru din cadrul Primăriei comunei Bascov, propune următoarele puncte pe ordinea de zi:

1. Suspendarea executării investiției publice „ AMENAJARE TROTUAR PIETONAL ÎN SATUL BASCOV, DC219 A PE PARTEA STÎNGĂ PÎNĂ LA INTERSECȚIA CU CELE DOUA STRAZI LUNCA (STÎNGA / DREAPTA) ÎN COM.BASCOV, JUD.ARGES

Cu cererea nr. 13429 din 20.06.2023, depusa de COMUNA BASCOV, în scopul AMENAJARE TROTUAR PIETONAL ÎN SATUL BASCOV, DC219 A PE PARTEA STÎNGĂ PÎNĂ LA INTERSECȚIA CU CELE DOUA STRAZI LUNCA (STÎNGA / DREAPTA) ÎN COM.BASCOV, JUD.ARGES, s-a emis Certificatul de Urbanism nr.185 din 20.06.2023, pentru care au fost obținute următoarele avize, Distribuție Energie Oltenia, S.C. APĂ CANAL 2000 S.A., DISTRIGAZ SUD Rețele, S.N.C.F.R. Craiova.

Toate avizele au fost obținute și au fost favorabile, numai avizul nr. 72 / 2 539 / 26.07.2023 de la S.N.C.F.R. CRAIOVA a fost NEFAVORABIL, din motivul că nu există norme tehnice privind construirea de trotuare în cuprinsul căii ferate și nici nu există precedent în acest sens.

Propunem **Suspendarea executării investiției publice „ AMENAJARE TROTUAR PIETONAL ÎN SATUL BASCOV, DC219 A PE PARTEA STÎNGĂ PÎNĂ LA INTERSECȚIA CU CELE DOUA STRAZI LUNCA (STÎNGA / DREAPTA) ÎN COM.BASCOV, JUD.ARGES**

Intocmit Compartiment Urbanism, inen, Florea Mihaela



NR. 72 / 2 / 539 / 26.07.2023

F4

CĂTRE :
COMUNA BASCOV
STRADA PAIȘEȘT DNI, NR. 125,
JUDEȚUL ARGHEȘ

Spre știință: P.F.A. FRÎNCU SORIN

Referitor la documentația dumneavoastră „AMENAJARE TROTUAR PIETONAL ÎN SATUL BASCOV, DC 219A PE PARTEA STÂNGĂ PÂNĂ LA INTERSECȚIA CU CELE DOUĂ STRĂZI LUNCA (STÂNGA/DREAPTA) ÎN COMUNA BASCOV, JUDEȚUL ARGHEȘ”, întocmită pentru imobilul situat în comuna Bascov, satul Bascov, strada Lunca (DC 219A), județul Argeș, însoțită de Certificatul de Urbanism nr.185/13429 din 20.06.2023 eliberat de Primăria Comunei Bascov, județul Argeș, vă comunicăm următoarele:

Amplasamentul terenului pe care doriți să executați lucrarea este situat pe ambele părți ale liniei CF 109 Pitești - Vâlcele, în interstația CF Bascov - Merișani, la km. CF 117+565, precum și **peste linia CF 109**, în imediata vecinătate a trecerii la nivel de la km.CF 117+565 (extensia pasajului la nivel), aflată la intersecția acestei linii CF cu strada Lunca, în zona cadastrală CFR și în zona de siguranță a infrastructurii feroviare publice.

În urma analizei documentației prezentate, SUCURSALA REGIONALĂ CĂI FERATE CRAIOVA prin Consiliul Tehnico Economic avizează nefavorabil documentația dumneavoastră, din următoarele motive:

- În conformitate cu prevederile Legii 289/11.10.2005 privind unele măsuri pentru prevenirea și combaterea fenomenului infracțional în domeniul transportului pe calea ferată, art.1.: ”Se interzice accesul persoanelor străine neautorizate în zona de siguranță a infrastructurii feroviare publice”.
- Nu există norme tehnice privind construirea de trotuare în cuprinsul căii ferate și nici nu există precedent în acest sens.

PREȘED
Ninel CE

Secretariat C.T.E.
Mirela ȘTEFAN



JUDEȚUL ARGEȘ
PRIMARIA COMUNEI BASCOV
COMPARTIMENT URBANISM;
AMENAJAREA TERITORIULUI SI CADASTRU
Str. Paisesti, nr.125, Com. Bascov, Jud. Arges
Tel.:0248/270 525, Fax 0248 / 270 033

Nr. 13429 din 20.06.2023

CERTIFICAT DE URBANISM
Nr. 185 din 20.06.2023

În scopul: AMENAJARE TROTUAR PIETONAL ÎN SATUL BASCOV, DC219 A PE PARTEA STÎNGĂ PÎNĂ LA INTERSECȚIA CU CELE DOUA STRAZI LUNCA (STÎNGA/DREAPTA) ÎN COM.BASCOV, JUD.ARGEȘ

Ca urmare a cererii adresate de **COMUNA BASCOV** cu sediul în județul Argeș, Comuna BASCOV satul BASCOV , cod poștal 117045, Strada PĂIȘEȘTI DN, nr. 125, bl. -, sc. -, et. -, ap. -, telefon/fax -, email -, înregistrată la nr. 13429 din 20.06.2023,

pentru imobilul - teren si/sau constructii - situat în județul Argeș, Comuna BASCOV, satul BASCOV,, sector -, cod poștal 117045, str. LUNCA (DC219 A), nr. -, bl. -, sc. -, et. -, ap. - sau identificat prin

În temeiul reglementărilor Documentației de urbanism nr. 10870/27.06.2008 faza PUG, aprobată prin hotărârea Consiliului Județean/Local BASCOV nr. 9/27.06.2008.

În conformitate cu prevederile Legii nr. 50 / 1991, privind autorizarea executării lucrurilor de construcții, republicată, cu modificările și completările ulterioare,

SE CERTIFICĂ:

1. REGIMUL JURIDIC:

Terenul pe care se va amplasa obiectivul este domeniul public si apartine Primariei comunei Bascov .

2. REGIMUL ECONOMIC:

Folosinta actuala:domeniul public Destinatia propusa prin PUG –UTR 3 - functiunea dominanta a zonei locuirea si functiuni complementare

3. REGIMUL TEHNIC:

Denumire: AMENAJARE TROTUAR PIETONAL ÎN SATUL BASCOV, DC219 A PE PARTEA STÎNGĂ PÎNĂ LA INTERSECȚIA CU CELE DOUA STRAZI LUNCA (STÎNGA/DREAPTA) ÎN COM.BASCOV, JUDEȚUL ARGHEȘ

Străzile au o lungime de $L = 313 \text{ m}$, o suprafață $S = 750 \text{ mp}$. Suprafața de rulare alcătuită dintr-o pietruire existentă, infestată cu pământ, beton, asfalt care prezintă degradări specifice acestor tipuri de străzi. Acostamentele străzilor sunt inierbate, iar lipsa unei sistematizări pe verticală, afce ca apele meteorice să stagneze pe partea carosabilă.

Utilitati existente in zona: energie electrica , apa , gaze, canalizare

Indicii POT si CUT : 1000 mp - POT = 20 %; CUT = 0.40

Prezentul certificat de urbanism poate fi utilizat, in scopul declarat pentru:

AMENAJARE TROTUAR PIETONAL ÎN SATUL BASCOV, DC219 A PE PARTEA STÎNGĂ PÎNĂ LA INTERSECȚIA CU CELE DOUA STRAZI LUNCA (STÎNGA/DREAPTA) ÎN COM.BASCOV, JUD.ARGHEȘ

Certificatul de urbanism nu ține loc de autorizație de construire/desființare și nu conferă dreptul de a executa lucrări de construcții

4. OBLIGAȚII ALE TITULARULUI CERTIFICATULUI DE URBANISM:

În scopul elaborării documentației pentru autorizarea executării lucrărilor de construcții - de construire/de desființare - solicitantul se va adresa autorității competente pentru protecția mediului:

AGENȚIA PENTRU PROTECȚIA MEDIULUI ARGHEȘ

În aplicarea Directivei Consiliului 85/337/CEE (Directiva EIA) privind evaluarea efectelor anumitor proiecte publice și private asupra mediului, modificată prin Directiva Consiliului 97/11/CE și prin Directiva Consiliului și Parlamentului European 2003/35/CE privind participarea publicului la elaborarea anumitor planuri și programe în legătură cu mediul și modificarea, cu privire la participarea publicului și accesul la justiție, a Directivei 85/337/CEE și a Directivei 96/61/CE, prin certificatul de urbanism se comunică solicitantului obligația de a contacta autoritatea teritorială de mediu pentru ca aceasta să analizeze și să decidă, după caz, încadrarea/neîncadrarea proiectului investiției publice/private în lista proiectelor supuse evaluării impactului asupra mediului.

În aplicarea prevederilor Directivei Consiliului 85/337/CEE, procedura de emitere a acordului de mediu se desfășoară după emiterea certificatului de urbanism, anterior depunerii documentației pentru autorizarea executării lucrărilor de construcții la autoritatea administrației publice competente.

În vederea satisfacerii cerințelor cu privire la procedura de emitere a acordului de mediu, autoritatea competentă pentru protecția mediului stabilește mecanismul asigurării consultării publice, centralizării opțiunilor publicului și formulării unui punct de vedere oficial cu privire la realizarea investiției în acord cu rezultatele consultării publice.

În aceste condiții:

După primirea prezentului certificat de urbanism, titularul are obligația de a se prezenta la autoritatea competentă pentru protecția mediului în vederea evaluării inițiale a investiției și stabilirii demarării procedurii de evaluare a impactului asupra mediului și/sau a procedurii de evaluare adecvată.

În urma evaluării inițiale a notificării privind intenția de realizare a proiectului se va emite punctul de vedere al autorității competente pentru protecția mediului

În situația în care autoritatea competentă pentru protecția mediului stabilește efectuarea evaluării impactului asupra mediului și/sau a evaluării adecvate, solicitantul are obligația de a notifica acest fapt autorității administrației publice competente cu privire la menținerea cererii pentru autorizarea executării lucrărilor de construcții

În situația în care, după emiterea certificatului de urbanism ori pe parcursul derulării procedurii de evaluare a impactului asupra mediului, solicitantul renunță la intenția de realizare a investiției, acesta are obligația de a notifica acest fapt autorității administrației publice competente.

5. CEREREA DE EMITERE A AUTORIZAȚIEI DE CONSTRUIRE/DESFIINȚARE va fi însoțită de următoarele documente:

- a) certificatul de urbanism
b) dovada titlului asupra imobilului, teren și/sau construcții, sau, după caz, extrasul de plan cadastral actualizat la zi și extrasul de carte funciară de informare actualizat la zi, în cazul în care legea nu dispune altfel (copie legalizată);
c) documentația tehnică - D.T., după caz (2 exemplare originale):

D.T.A.C.

D.T.A.D.

D.T.O.E.

- d) Avizele și acordurile stabilite prin certificatul de urbanism.

d.1) Avize și acorduri privind utilitățile urbane și infrastructura (copie):

alimentare cu apă

canalizare

alimentare cu energie electrică

alimentare cu energie termică

gaze naturale

telefonizare

salubritate

transport urban

Alte avize/acorduri

S.N.C.F.R.

CRAIOVA

STUDIU GEO

RIDICARE TOPO

d.2) Avize și acorduri privind:

securitatea la incendiu

protecție civilă

sănătatea populației

d.3) Avizele specifice ale administrației publice centrale și ale serviciilor descentralizate ale acestora:

d.4) Studii de specialitate:

- e) punctul de vedere/actul administrativ al autorității competente pentru protecția mediului (copie) ;

f) Dovada înregistrării proiectului la Ordinul Arhitecților din România (1 exemplar original).

g) Documentele de plată ale următoarelor taxe (copie)

Prezentul certificat de urbanism are valabilitate de 12 luni de la data emiterii.

PRIMAR,
Stancu Gheorghiș
L.S.



Secretar General
al Comunei Bascov,
Laurentia Diculescu

ptr. Arhitect-Șef,
pt. Anica Lungu

Redactat,
Mihaela FLOREA

Achitat taxa de 0 lei, conform Chitanței nr. 00000 din 20.06.2023

Prezentul certificat de urbanism a fost transmis solicitantului DIRECT la data de 22.06.2023

HOTĂRÂREA NR.27

privind aprobarea investitiei "Amenajare trotuar pietonal" in satul Bascov DC 219A , pe partea stanga pana la intersectia cu cele doua strazi Lunca (stanga/dreapta) in Comuna Bascov, Judetul Arges

Consiliul Local al Comunei Bascov , Judetul Arges, intrunit in sedinta ordinara din data de 15.03.2023;

Având în vedere:

- Referatul de aprobare nr.5153/06.03.2023 prezentat de primarul com.Bascov;*
- Raportul de specialitate nr.5154/06.03.2023, prezentat de compartimentul patrimoniului din cadrul aparatului de specialitate al primarului comunei Bascov;*
- Avizele favorabile ale comisiilor de specialitate din cadrul Consiliului local Bascov;*

In conformitate cu prevederile :

- art.1, art.14 alin.1 si alin.2 lit.h, art.16, alin.1 si alin.2, art.17 din Legea nr.92/2007 a serviciilor publice de transport persoane in unitatile administrativ-teritoriale, cu modificările și completările ulterioare;*
- art.6 alin.2 din Regulamentul de aplicare a O.U.G nr.195/2002 privind circulatia pe drumurile publice, aprobat prin H.G nr.1391/2006, cu modificările și completările ulterioare;*
- art.5 din O.U.G nr.195/2002 privind circulatia pe drumurile publice, republicata, cu modificările și completările ulterioare;*
- O.G nr.27/2011 privind transporturile rutiere, cu modificările și completările ulterioare;*
- art.6 alin.3 si art.30 alin.1 lit.c din Legea nr.24/2000 privind normele de tehnica legislativa pentru elaborarea actelor normative, republicata, cu modificările și completările ulterioare;*
- art.129 alin.2 lit.d si alin.7 lit.s din Ordonanta de Urgenta a Guvernului nr.57/2019 privind Codul Administrativ, cu modificările și completările ulterioare, cât și prevederile art.44 din legea nr.273/2006 privind finanțele publice locale, cu modificările și completările ulterioare;*

Văzând și prevederile art.3 lit.f din Ordonanta nr.71/2002 privind organizarea si functionarea serviciilor publice de administrare a domeniului public si privat de interes local, cu modificarile si completarile ulterioare,

Având în vedere și prevederile din capitolele bugetare aferente bugetului de venituri si cheltuieli al comunei Bascov pe anul 2023;

In temeiul dispozitiilor art.196 alin(1)lit.a din Ordonanta de Urgenta a Guvernului nr.57/2019 privind Codul Administrativ, cu modificările și completările ulterioare;

HOTARASTE:

ART.1. *Se aproba investitia publica "Amenajare trotuar pietonal" in satul Bascov DC 219A , pe partea stanga pana la intersectia cu cele doua strazi Lunca (stanga/dreapta) in Comuna Bascov, Judetul Arges.*

ART.2. *Primarul comunei Bascov si compartimentele patrimoniu, contabilitate si achizitii publice din cadrul aparatului de specialitate al primarului comunei Bascov , vor aduce la indeplinire prevederile prezentei hotarari.*

ART.3 Prezenta hotarare va fi comunicata: Institutiei Prefectului Judetului Arges, primarului com.Bascov, compartimentelor patrimoniu, contabilitate , achizitii publice din cadrul aparatului de specialitate al primarului comunei Bascov , cat si altor persoane interesate , de catre secretarul general al comunei Bascov.

Data azi:15.03.2023

**PREȘEDINTE DE ȘEDINȚĂ,
SORESCU ADRIAN**

**CONTRASEMNEAZĂ,
SECRETAR GENERAL AL COM.BASCOV,
Jr.DICULESCU LAURENȚIA**



S.C. CENTRUL DE PROIECTARE ȘI CONSULTANȚĂ RUTIERĂ S.R.L.

Sediu: Pitești, B-dul I.C. Brătianu, Nr. 2, Bl. B6, Sc. A, Ap.3, cod 110005, jud. Argeș;
Punct de lucru: Bascov, str. Serelor, nr.13, cod:117045, jud. Argeș,
Tel/Fax : 0348-430108; Tel mobil: 0721.337854; E-mail: ceprocor08@yahoo.com,
RC: nr. J 03/1502/16.07.2008, CUI: RO 24201788;
Cont IBAN: BRD PITEȘTI: RO08BRDE030SV64468810300;
TREZORERIA PITEȘTI: RO21TREZ0465069XX008228;
Domeniu principal de activitate: cod CAEN:711- Activități de arhitectură, inginerie și
servicii de consultanță tehnică legate de acestea

Proiect nr. 363 / 2023

Contract prestari servicii nr. 10806 / 17.05.2023

**„Amenajare trotuar pietonal” în satul Bascov, DC219A,
pe partea stângă până la intersecția cu cele două străzi
Lunca (stânga/dreapta) în comuna Bascov, județul Argeș**



**Beneficiar:
U.A.T. COMUNA BASCOV
PRIMĂRIA COMUNEI BASCOV**



**Faza de proiectare:
DOC. OBTINERE CERTIFICAT DE URBANISM**

CUPRINS: Piese scrise + desenate

	 <p>ISO 9001 - Certificat nr. 582C ISO 14001 - Certificat nr. 322M ISO 45001 - Certificat nr. 235HS</p>	<p>S.C. CENTRUL DE PROIECTARE ȘI CONSULTANȚĂ RUTIERĂ S.R.L</p> <p>Sediu: Pitești, B-dul I.C. Brătianu, Nr. 2, Bl. B6, Sc. A, Ap.3, cod 110005, jud. Argeș ; Punct de lucru: Bascov, str. Serelor, nr.13, cod.117045, jud. Argeș, Tel/Fax : 0348-430108; Tel mobil: 0721.337854; E-mail:ceprocor08@yahoo.com, RC: nr. J 03/1502/16.07.2008, CUI: RO 24201788; Cont IBAN: BRD PITEȘTI: RO08BRDE030SV64468810300; TREZORERIA PITEȘTI: RO21TREZ0465069XXX008228; Domeniu principal de activitate: cod CAEN:711- Activități de arhitectura, inginerie și servicii de consultanță tehnică legate de acestea</p>
--	---	--

BORDEROU

Proiect nr. 363 / 2023

Contract prestari servicii nr. 10806 / 17.05.2023

„Amenajare trotuar pietonal” în satul Bascov, DC219A, pe partea stângă până la intersecția cu cele două străzi Lunca (stânga/dreapta) în comuna Bascov, județul Argeș

PIESE SCRISE

1.	Pagina de prezentare	1 pag.
2.	Proces verbal de avizare	1 pag.
3.	Memoriu tehnic justificativ	4 pag.

PIESE DESENATE

1.	Plan de incadrare in zona	1:20000	PI. 1D
2.	Plan de situatie	1:500	PI. 2D
3.	Profil transversal tip drum si trotuar	1:25	PI. 3D
4.	Detaliu punte metalica pietonala	1:40	PI. 4D
5.	Exemplu punte metalica similara	-	PI. 5D
6.	Detalii dispunere dale trecere la nivel	1:20	PI. 6D

Intocmit
ing. Radu Daniel



	 <p>ISO 9001 - Certificat nr. 582C ISO 14001 - Certificat nr. 322M ISO 45001 - Certificat nr. 235HS</p>	<p>S.C. CENTRUL DE PROIECTARE ȘI CONSULTANȚĂ RUTIERĂ S.R.L</p> <p>Sediu: Pitești, B-dul I.C. Brătianu, Nr. 2, Bl. B6, Sc. A, Ap.3, cod 110005, jud. Argeș ; Punct de lucru: Bascov, str. Serelor, nr.13, cod:117045, jud. Argeș, Tel/Fax : 0348-430108; Tel mobil: 0721.337854; E-mail: ceprocor08@yahoo.com, RC: nr. J 03/1502/16.07.2008, CUI: RO 24201788; Cont IBAN: BRD PITEȘTI: RO08BRDE030SV64468810300; TREZORERIA PITEȘTI: RO21TREZ0465069XXX008228; Domeniu principal de activitate: cod CAEN:711- Activități de arhitectura, inginerie și servicii de consultanță tehnică legate de acestea</p>
--	---	---

PAGINA DE PREZENTARE

Numar proiect / contract: **Proiect nr. 363 / 2023**
Contract servicii nr. 10806 / 17.05.2023

Denumire proiect: **„Amenajare trotuar pietonal” în satul Bascov, DC219A, pe partea stângă până la intersecția cu cele două străzi Lunca (stânga/dreapta) în comuna Bascov, județul Argeș**

Faza de proiectare : **CERTIFICAT DE URBANISM + DOC. AVIZE**

Proiectant: **SC CENTRUL DE PROIECTARE SI CONSULTANTA RUTIERA SRL PITESTI**
Punct de lucru: Bascov, str. Serelor, nr. 13, jud. Arges
Tel./Fax : 0348-430108.
Tel. mobil : 0721 337854
E-mail : ceprocor08@yahoo.com

Beneficiar : **U.A.T. COMUNA BASCOV**
PRIMARIA COMUNEI BASCOV
Adresa: Comuna Bascov, judetul Arges
strada Paisesti, DN7C, nr. 125
Tel./ fax: 0248-270525 0248-270033

COLECTIV DE ELABORARE A PROIECTULUI

Director : Ing. Gheorghe Alexe

Sef proiect : Ing. Armand Moscu

Proiectat: Ing. Gheorghe Alexe
Ing. Armand Moscu
Ing. Radu Daniel
Ing. Ionut Dinias
Sing. Aurelian Iliuță



- Drepturile de autor aparțin în exclusivitate S.C. CENTRUL DE PROIECTARE SI CONSULTANTA RUTIERA S.R.L.
- Copierea sau comercializarea prezentului proiect sau a unei parti din acesta, fara acordul autorului se pedepseste conform Legii dreptului de autor (nr. 8/1996). cu modificarile și completarile ulterioare.
- Prezenta documentatie poate fi folosita numai in scopul pentru care a fost elaborata, orice modificare sau completare conf. contractului prezentului proiect se poate face numai cu acordul autorului.

	 <p>ISO 9001 - Certificat nr. 582C ISO 14001 - Certificat nr. 322M ISO 45001 - Certificat nr. 235HS</p>	<p>S.C. CENTRUL DE PROIECTARE ȘI CONSULTANȚĂ RUTIERĂ S.R.L</p> <p>Sediu: Pitești, B-dul I.C. Brătianu, Nr. 2, Bl. B6, Sc. A, Ap.3, cod 110005, jud. Argeș ; Punct de lucru: Bascov, str. Serelor, nr.13, cod:117045, jud. Argeș, Tel/Fax : 0348-430108; Tel mobil: 0721.337854; E-mail:ceprocor08@yahoo.com, RC: nr. J 03/1502/16.07.2008, CUI: RO 24201788; Cont IBAN: BRD PITEȘTI: RO08BRDE030SV64468810300; TREZORERIA PITEȘTI: RO21TREZ0465069XXX008228; Domeniu principal de activitate: cod CAEN:711- Activități de arhitectura, inginerie și servicii de consultanță tehnică legate de acestea</p>
--	---	--

PROCES VERBAL DE AVIZARE

Nr. 708 / 19.06.2023

Numar proiect/contract: Proiect nr. 363 / 2023
Contract servicii nr. 10806 / 17.05.2023

Denumire proiect: „Amenajare trotuar pietonal” în satul Bascov, DC219A, pe partea stângă până la intersecția cu cele două străzi Lunca (stânga/dreapta) în comuna Bascov, județul Argeș

Faza de proiectare: CERTIFICAT DE URBANISM + DOC. AVIZE

Beneficiar: U.A.T. COMUNA BASCOV / PRIMARIA COMUNEI BASCOV

Proiectant: S.C. CENTRUL DE PROIECTARE SI CONSULTANTA RUTIERA S.R.L. PITEȘTI

Date tehnice principale investitie:

Lucrarea se situeaza din punct de vedere administrativ – teritorial in raza de administrare a comunei Bascov, judetul Arges, strada Lunca, partea stinga a strazii.

Prin tema de proiectare s-a cerut studiul lucrarilor necesare pentru realizarea unui trotuar pietonal amplasat de la intersecția cu drumul national DN7C Pitesti – Curtea de Arges si pina la intersecția cu prima strada laterala stinga locuita (denumita tot strada Lunca).

Trotuarul proiectat se gaseste pe partea stinga a strazii Lunca si are o lungime proiectata de 313m, defalcat dupa cum urmeaza :

- circa 17m accese carosabile betonate existente la proprietati
- circa 35m de accese carosabile proiectate la proprietati si drumuri laterale
- circa 3m trecere la acelasi nivel peste calea ferata, linia 109 Pitesti – Curtea de Arges
- circa 6m de sant acoperit cu dale proiectate.
- circa 6m de punte pietonala metalica proiectata peste santul caii ferate.
- circa 246m de trotuar propriu zis.

Observatii si recomandari: Fara observatii.

Avizul comisiei: Favorabil

Comisia de avizare: Presedinte: - ing. Alexe Gheorghe

Secretar: / - ing. Dumitru Cristian

Membrii: - ing. Moscu Armand

- sing. Iliuta Aurelian



MEMORIU TEHNIC JUSTIFICATIV

CAP I - DATE GENERALE

1.1 DENUMIREA LUCRĂRII :

„Amenajare trotuar pietonal” în satul Bascov, DC219A, pe partea stângă până la intersecția cu cele două străzi Lunca (stânga/dreapta) în comuna Bascov, județul Arges

1.2 AMPLASAMENT : COMUNA BASCOV, STRADA LUNCA

1.3 AUTORITATEA CONTRACTANTA: COMUNA BASCOV, JUD ARGES

1.4 ORDONATOR DE CREDITE : COMUNA BASCOV, JUD ARGES.

1.5 PROIECTANT: SC CENTRUL DE PROIECTARE SI CONSULTANTA RUTIERA SRL PITESTI

1.6 FAZA DE PROIECTARE: CU + Avize

1.7 Tema de proiectare si fundamentarea necesitatii si oportunitatii investitiei

Lucrarea se situeaza din punct de vedere administrativ – teritorial in raza de administrare a comunei Bascov, judetul Arges, strada Lunca, partea stinga a strazii.

Prin tema de proiectare s-a cerut studiul lucrarilor necesare pentru realizarea unui trotuar pietonal amplasat de la intersecția cu drumul national DN7C Pitesti – Curtea de Arges si pina la intersecția cu prima strada laterala stinga locuita (denumita tot strada Lunca).

CAP. II - DATE TEHNICE ALE INVESTITIEI

II.1. Date initiale din teren

Pentru intocmirea prezentului proiect s-au efectuat masuratori topografice in sistem STEREO 70 care au fost transpuse in plan la scara 1:500.

De asemenea s-au efectuat vizite in teren necesare pentru amplasarea corecta a lucrarilor proiectate, stabilindu-se cu beneficiarul o posibila solutie de proiectare, agreata de acesta.

Categorie de importanta al lucrării este normala , « C ».

II.2. Caracteristicile lucrarilor proiectate

II.2.1. *Traseul in plan proiectat*

Trotuarul proiectat se gaseste pe partea stinga a strazii Lunca si are o lungime proiectata de 313m, defalcat dupa cum urmeaza :

- circa 17m accese carosabile betonate existente la proprietati
- circa 35m de accese carosabile proiectate la proprietati si drumuri laterale
- circa 3m trecere la acelasi nivel peste calea ferata, linia 109 Pitesti – Curtea de Arges
- circa 6m de sant acoperit cu dale proiectate.
- circa 6m de punte pietonala metalica proiectata peste santul caii ferate.
- circa 246m de trotuar propriu zis.

Latimea trotuarului proiectat a fost stabilit in functie de spatiul disponibil existent, dupa cum urmeaza :

- intre pichetii P1 ÷ P7+ 3,80m (pana la puntea metalica), latimea a fost stabilita la 1,10m
- intre pichetii P7+3,80m ÷ P28, latimea a fost stabilita la 1,50m
- intre pichetii P28 si P42, latimea a fost stabilita la 1,10m

Traseul acestui trotuar proiectat este aratat pe planul de situatie, in partea desenata.

II.2.2. ***Profilul longitudinal proiectat***

Profilul longitudinal al trotuarului proiectat urmareste profilul longitudinal existent la marginii strazii Lunca, partea stinga, de care este legat ca si cote si sistem rutier, detaliat mai jos la capitolul urmator.

II.2.3. ***Profilul transversal tip proiectat***

Astfel au fost prevazute a se aplica urmatoarele profile transversale tip :

a) Profil transversal tip nr 1 trotuar propriu zis

- Terasamente, inclusiv scoaterea stratului vegetal in cazul zonelor de rambleu.
- Executie fundatie din balast conform STAS 6400, SR EN 13242 +A1 in grosine 20cm .
- Montare borduri 10 x15cm la exterior trotuar (spre proprietati)
- Montarea bordurilor 20x25cm spre partea carosabila.
- Realizarea unui strat de nisip de 3cm pentru uniformizare suprafata.
- Montarea foliei pentru constructii in vederea evitarii scurgerii laptelui de ciment din stratul inferior.
- Executia unui strat de baza din beton de ciment SR EN 206+A2 clasa C16/20 cu grosimea de 10cm
- Curatire strat support.
- Amorsare cu emulsie cationica
- Executie strat uzura din beton asfaltic BA8 rul 50/70 (BA8) cu grosimea medie de 4cm (+ cantitati preluari denivelari cf. D, pag 47).

b) Profil transversal tip nr 2, zona carosabila

si anume extindere carosabil de la margine asphalt existent strada Lunca partea stinga si pina la bordura 20x25cm a trotuarului proiectat, zona carosabila drum lateral pichetul P13 si zona carosabila acces intre pichetii P25 si P28 inclusiv refacere acces zona pichet P5 (care se va demola in vederea amplasarii sistemului de scurgerea apelor descris mai jos la capitolul respectiv).

Pe aceasta zona se vor executa urmatoarele lucrari :

- Terasamente, inclusiv scoaterea stratului vegetal in cazul zonelor de rambleu.
- Executie fundatie din balast conform STAS 6400, SR EN 13242 +A1 in grosime 30cm dupa compactare.
- Executie fundatie din piatra sparta conform STAS 6400, SR EN 13242 +A1 15cm grosime dupa compactare.
- Strat de legatura din beton asfaltic BADPC22,4 leg 50/70 (BADPC22,4) conform AND605/2016, de 6cm grosime.
- Strat de uzura din beton asfaltic BAPC16 rul 50/70 (BAPC16) de 5cm grosime, AND605/2016 turnat odata cu zona frezata pe latimea de 1,00m si adincimea de 5cm, de la marginea carosabila existent strada Lunca partea stinga.

Prin extinderea partii carosabile existente de 2,75m de la strada Lunca se va realiza o banda de circulatie de minim 3,00m pe sensul de circulatie rutiera alaturat trotuarului, pietonii fiind protejati.

c) Profil transversal tip nr 3 zona punte metalica pietonala

In zona pichetului nr. 8 exista un sant de pamint necesar pentru scurgerea apelor, amplasat paralel cu linia de cale ferata, pe partea stinga a acesteia, in sens km CF, linia 109 Pitesti – Curtea de Arges. Traversarea pietonilor in aceasta zona se va face prin executia unei punti metalice pietonale cu lungimea

de 6m si latimea de 1,50m (zona pietonala) ce va fi asezata pe cite o fundatie din beton de ciment C30/37 monolit, cu dimensiunile 60cm x 200cm x 200cm. Puntea metalica va avea mina curenta pe ambele parti. Detaliile de montaj si forma acesteia se gasesc in partea desenata.

d) Profil transversal tip nr 4 zona de traversare a caii ferate

In zona pichetului nr 10 exista trecere la nivel cu linia CFR 109 Pitesti – Curtea de Arges, la intersectia cu strada Lunca. Lungimea existenta a trecerii la nivel existenta este de 7,20m pe teren (desi in evidentele CFR are 8m) si se gaseste pe teren la km 117+589 (pozitie determinata fata de borna km existenta pe teren la km 117+600), desi in evidentele CFR aceasta se gaseste la km 117+565. Trecerea la nivel respectiva este semnalizata cu indicatoare rutiere STOP si Intresectie cu linie de cale ferata simpla (Crucea sf Andrei). In zona trecerii la nivel existente, linia CF este in aliniament, suprastructura tip 49 cu traverse din beton, cale cu joante, rambleu cu inaltimea medie de 1,50m. In prezent, viteza trenurilor la trecerea la nivel respectiva este limitata la 30km/h.

Trotuarul a fost proiectat in asa fel incit dalele noi ce se vor monta in zona traversarii trotuarului peste linia CF, sa fie in continuarea trecerii la nivel existente, in capatul Y al acesteia. Astfel se vor monta in capatul Y al treceri la nivel existente, 3 rinduri de dale din beton armat si anume 6 exterioare, doua interioare si una de capat. Trecerea la nivel se va lungi de la 7,20 cu 1,80m si va fi in final de 9,00m. Nu se va interveni la infrastructura feroviara. Joantele existente in prezent se gasec la distante mai mari de 5m fata de capetele trecerii la nivel existente. Bordurile trotuarului se vor monta adiacent dalelor din beton ale trecerii la nivel, pe o distanta de 3,00m fata de sina cea mai apropiata, la acelasi nivel cu dalele noi ale trecerii la nivel proiectate, pentru asigurarea gabaritului caii ferate.

NOTA referitoare borduri:

- spre carosabil, trotuarul se va incadra cu borduri prefabricate mari 20x25cm pe fundatie din beton clasa C16/20 (dimensiuni fundatie 30x15cm) montate denivelat $h = 15\text{cm}$;
- spre proprietati trotuarul se va incadra cu borduri prefabricate mici 10x15cm pe fundatie din beton clasa C16/20 (dimensiuni fundatie 20x10cm) montate la nivel trotuar;
- Bordurile se pot monta cu rosturi sau fara rosturi.
- In situatia in care se vor monta cu rosturi, acestea vor fi de 8-10mm umplute cu mortar (amestec 1:4 ciment:nisip). Rosturile trebuie completate in intregime si bine compactate. Rosturile de dilatare din betonul de incastrare a bordurilor se realizeaza de aproximativ 10mm grosime, din 15m in 15m umplute cu mortar bine compactat. Bordurile se pot monta si cu rosturi neumplute de circa 2-3mm.
- In situatia in care se vor monta fara rosturi, se vor lasa rosturi de dilatare in betonul de incastrare de 10mm grosime, din 10m in 10m umplute cu mortar bine compactat.

II.2.4. Scurgerea apelor

Prin realizarea trotuarului, scurgerea apelor de pe strada Lunca, partea stinga si de pe trotuarul proiectat se va face astfel :

- intre pichetii P1 si P8, scurgerea apelor se va face pe linga bordura ce delimiteaza carosabilul de trotuar dupa care va fi preluata de catre gurile de scurgere pluviale proiectate in pichetii P4 si P6 si apoi vor fi preluate de canalizarea pluviala proiectata din teava PVC 315 x 7,7mm / 3m, cu lungimea $L=27\text{m}$ amplasata in spatele trotuarului, linga limita de proprietate. Aceasta va deversa in santul de pamint situat paralel cu linia de cale ferata, in zona pichetului P8 prin strapungerea fundatiei puntii pietonale proiectate.
- Intre pichetii P8 si P10, apele se vor scurge natural in santul de pamint situat paralel cu linia de cale ferata, in zona pichetului P8.
- Intre pichetii P10 si P14, scurgerea apelor se va face pe linga bordura ce delimiteaza carosabilul de trotuar dupa care se vor scurge spre terenurile agricole din imediata apropiere a drumului lateral din zona pichet P14.

- Intre pichetii P14 si P41, scurgerea apelor se va face pe linga bordura ce delimiteaza carosabilul de trotuar dupa care va fi preluata de catre gura de scurgere pluviala proiectata (GS pr3) in pichetul P41 si deversata in santul betonat apropiat unde se va realiza si o camera de cadere. Intre pichetii P40 si P41, santul pereat existent va fi acoperi cu dale prefabricate din beton, necesare pentru asigurarea continuitatii trotuarului care se termina in pichetul P41 (zona troitei existente).
- In pichetul P8, traversarea santului de scurgere al caii ferate se va realiza cu ajutorul unei punti peitonale metalice ale caror detalii sunt prezentate in piesele desenate.

II.2.5. *Siguranta circulatiei*

Ca semnalizare orizontala, dupa executia straturilor de uzura la strada, in cadrul lucrarilor de finisare, se va realiza marcaj de delimitarea a benzilor de circulatie in axul strazii Lunca si la 2,75m fata de ax, spre trotuar. In pichetul P13 se va infiinta o trecere pentru pietoni marcata corespunzator si semnalizata cu indicatoare rutiere.

Semnalizarea de la calea ferata nu se va modifica. Parapetii metalici existenti se vor revopsi in culorile alternative alb – rosu, asa cum se gasesc si in prezent pe teren.

CAP. III DISPOZITII FINALE

Lucrarile vor fi executate conform proiectului si caietelor de sarcini. Nu se admit modificari ale documentatiilor tehnice decat cu aprobarea beneficiarului si proiectantului.

Pentru a asigura calitatea receptia lucrarilor se va face pe faze de executie in conformitate cu programul de control elaborat de proiectant. Pentru verificarea lucrarilor pe timpul executiei, beneficiarul fi reprezentat de catre diriginte de santier autorizat in domeniul DRUMURI si in domeniul MATERIALE PENTRU CONSTRUCTII. Se vor respecta normele in vigoare privind sanatatea si securitatea in munca prevazute in caietul de sarcini.

Lucrarile din prezentul proiect nu sunt limitative, ele putind fi modificate pe timpul executiei inasa numai daca este absolut necesar, in functie si de interesele tehnice ale beneficiarului.

Modificarile proiectului se vor face numai prin dispozitii de santier aprobate si insusite de catre beneficiar si numai cu acordul scris al proiectantului si al verficatorului de proiect.

La realizarea lucrărilor se vor utiliza numai materialele și echipamentele agrementate conform reglementărilor naționale în vigoare, precum și legislației și standardelor naționale armonizate cu legislația U.E. ; aceste materiale trebuie să fie în concordanță cu prevederile la zi privind obligativitatea utilizării de materiale agrementate la execuția lucrărilor.


Lucrarile cuprinse in lista de cantitati pe articole cuprind urmatoarele, indiferent daca sunt sau nu mentionate in descrierea articolelor : asigrarea tuturor bazelor de productie, utilajelor, mijloacelor de transport, materialelor, manoperei pentru executia tuturor operatiilor in legatura cu cumpararea, transportul, manipularea, depozitarea, prepararea, trasarea, ridicarile topografice, demolarea indepartarea , asezarea, imprastierea, turnarea, aplicarea, montarea, cofrarea , remediarea , compactarea, finisarea, corectarea, tratarea, protectia, reciclarea si incercarea probelor, etc., lucrarile, serviciile si drumuri de acces necesare, indepartarea lor si readucerea la conditiile initiale dupa perioada de lucrari, obtinerea tuturor avizelor si acordurilor de constructie, dreptul de utilizare a drumului si chiria pentru lucrarile provizorii. Orice operatii materiale sau de orice natura nespecificata in descrierea unui articol individual dar specificate mai sus sunt luate in considerare ca fiind incluse in acel articol individual, in scopul licitatiei.

Intocmit,
ing. Moscu Armand



PLAN DE INCADRARE IN ZONA

scara 1:20000

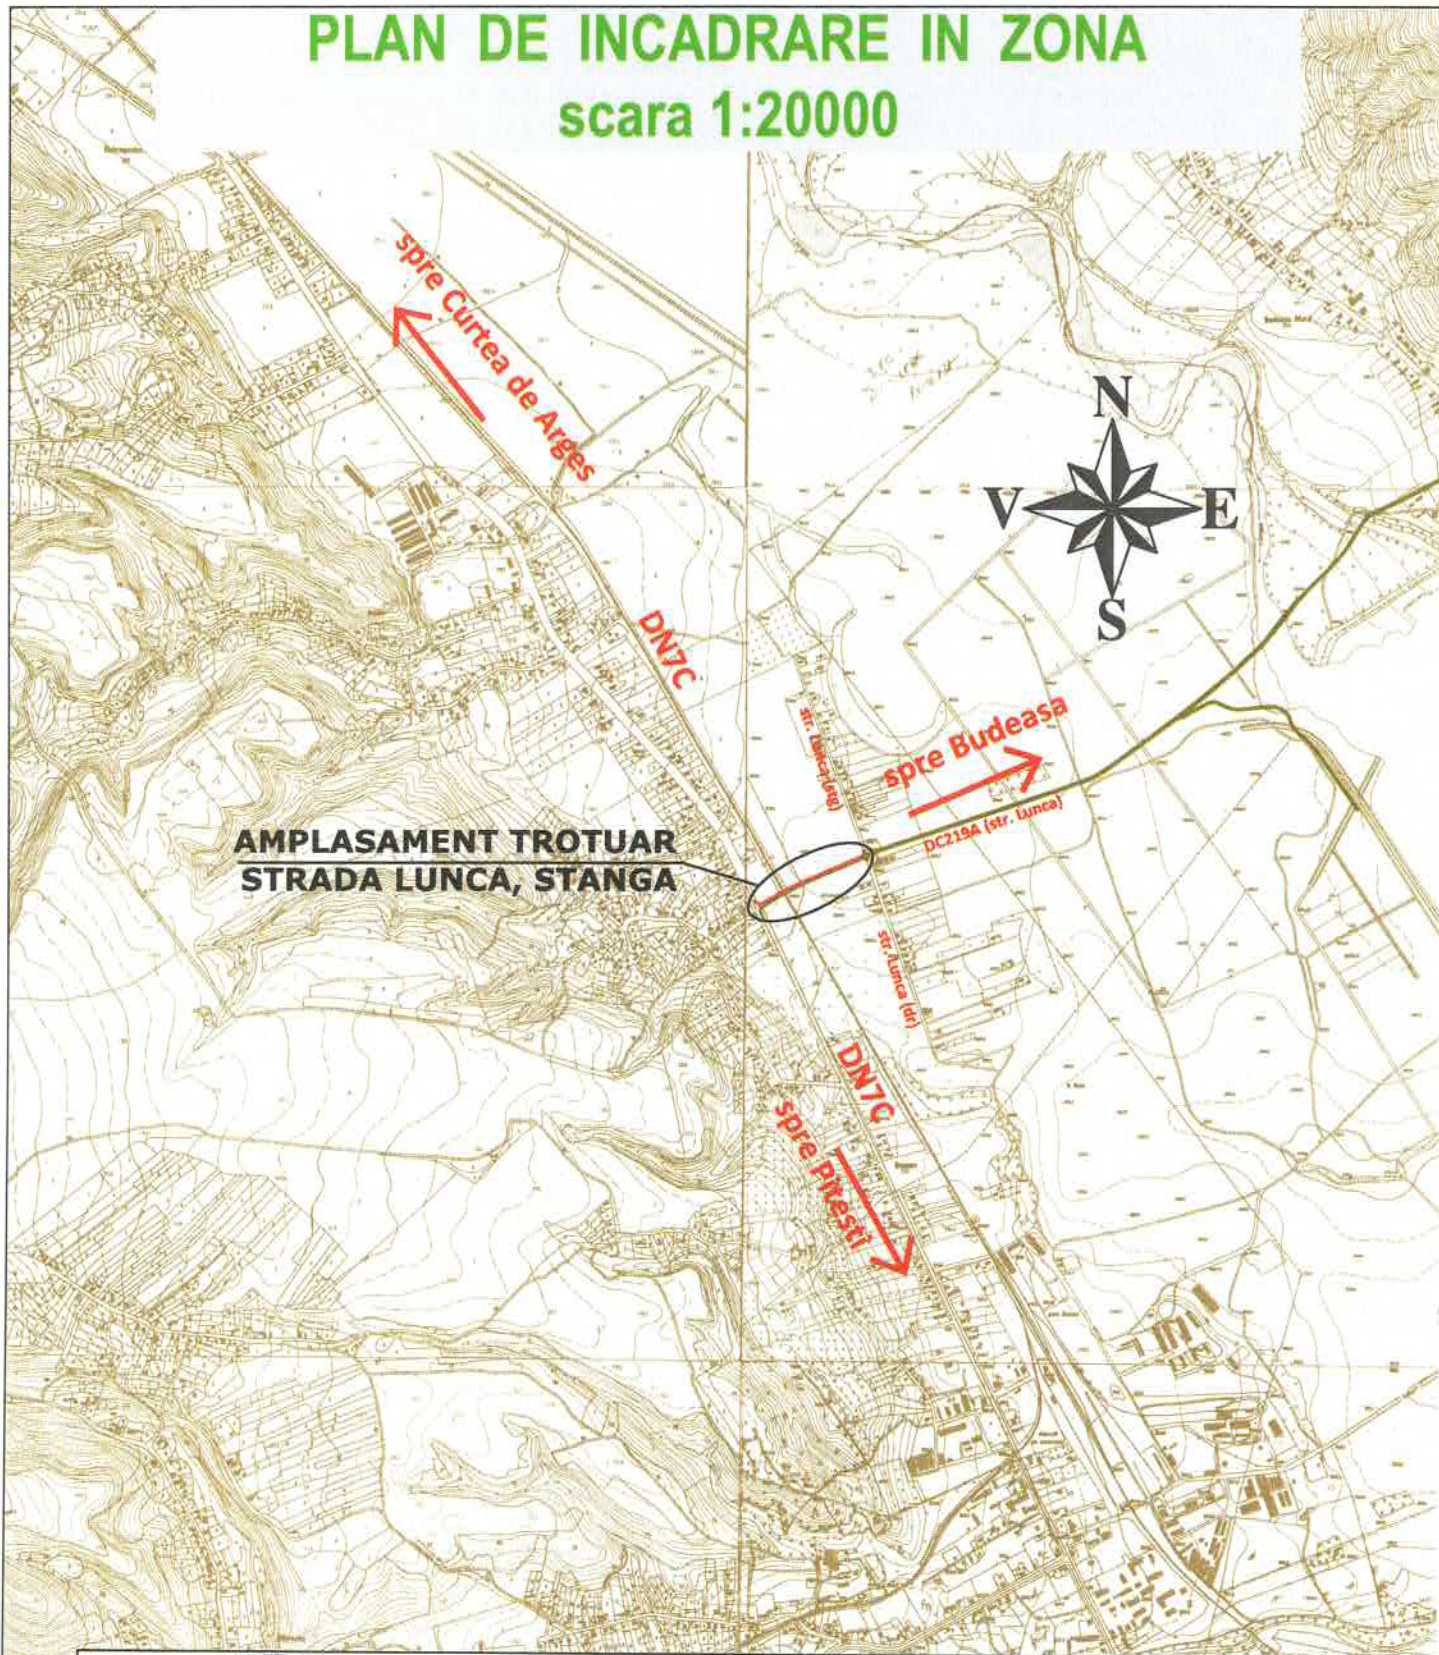

**AMPLASAMENT TROTUAR
STRADA LUNCA, STANGA**

LEGENDA:

Amplasament trotuar proiectat



CEPROCOR
CENTRUL DE PROIECTARE
SI CONSULTANTA RUTIERA
Director: Ing. Ghe. ALEXE

Beneficiar: **U.A.T. COMUNA BASCOV**
PRIMARIA COMUNEI BASCOV
Proiect: „Amenajare trotuar pietonal” în satul Bascov,
DC219A, pe partea stângă până la intersecția
cu cele două străzi Lunca (stânga/dreapta)
în comuna Bascov, județul Arges

Proiect nr.
363 / 2023

Sef proiect	ing. Moscu Armand
Proiectat	ing. Alexe Gheorghe
Verificat	ing. Dinias Ionut
Grafica	ing. Radu Daniel

Scara:
1:20000

Data:
2023

Denumire plansa:

**PLAN DE INCADRARE
IN ZONA**
(trotuar pe partea stanga a str. Lunca)

Faza:
CU + Avize

Plansa nr.
1D

MODEL PUNTE PIETONALA METALICA



CEPROCOR
CENTRUL DE PROIECTARE
SI CONSULTANTA RUTIERA
Director: Ing. Ghe. ALEXE

Beneficiar: **U.A.T. COMUNA BASCOV**
PRIMARIA COMUNEI BASCOV
Proiect: „Amenajare trotuar pietonal” în satul Bascov,
DC219A, pe partea stângă până la intersecția
cu cele două străzi Lunca (stânga/dreapta)
în comuna Bascov, județul Argeș

Proiect nr.
363 / 2023

Sef proiect	ing. Moscu Armand
Proiectat	ing. Alexe Gheorghe
Verificat	ing. Dinias Ionut
Grafica	ing. Radu Daniel

Scara: Denumire plansa:

Faza:
CU + Avize


Data:
2023

**EXEMPLU PUNTE METALICA
SIMILARA**
(se aplica in zona pichet P8)

Plansa nr.
5D

DISPOZITIE GENERALA

Trecere la nivel cu sine tip 49
Cale simpla, Scara 1:20

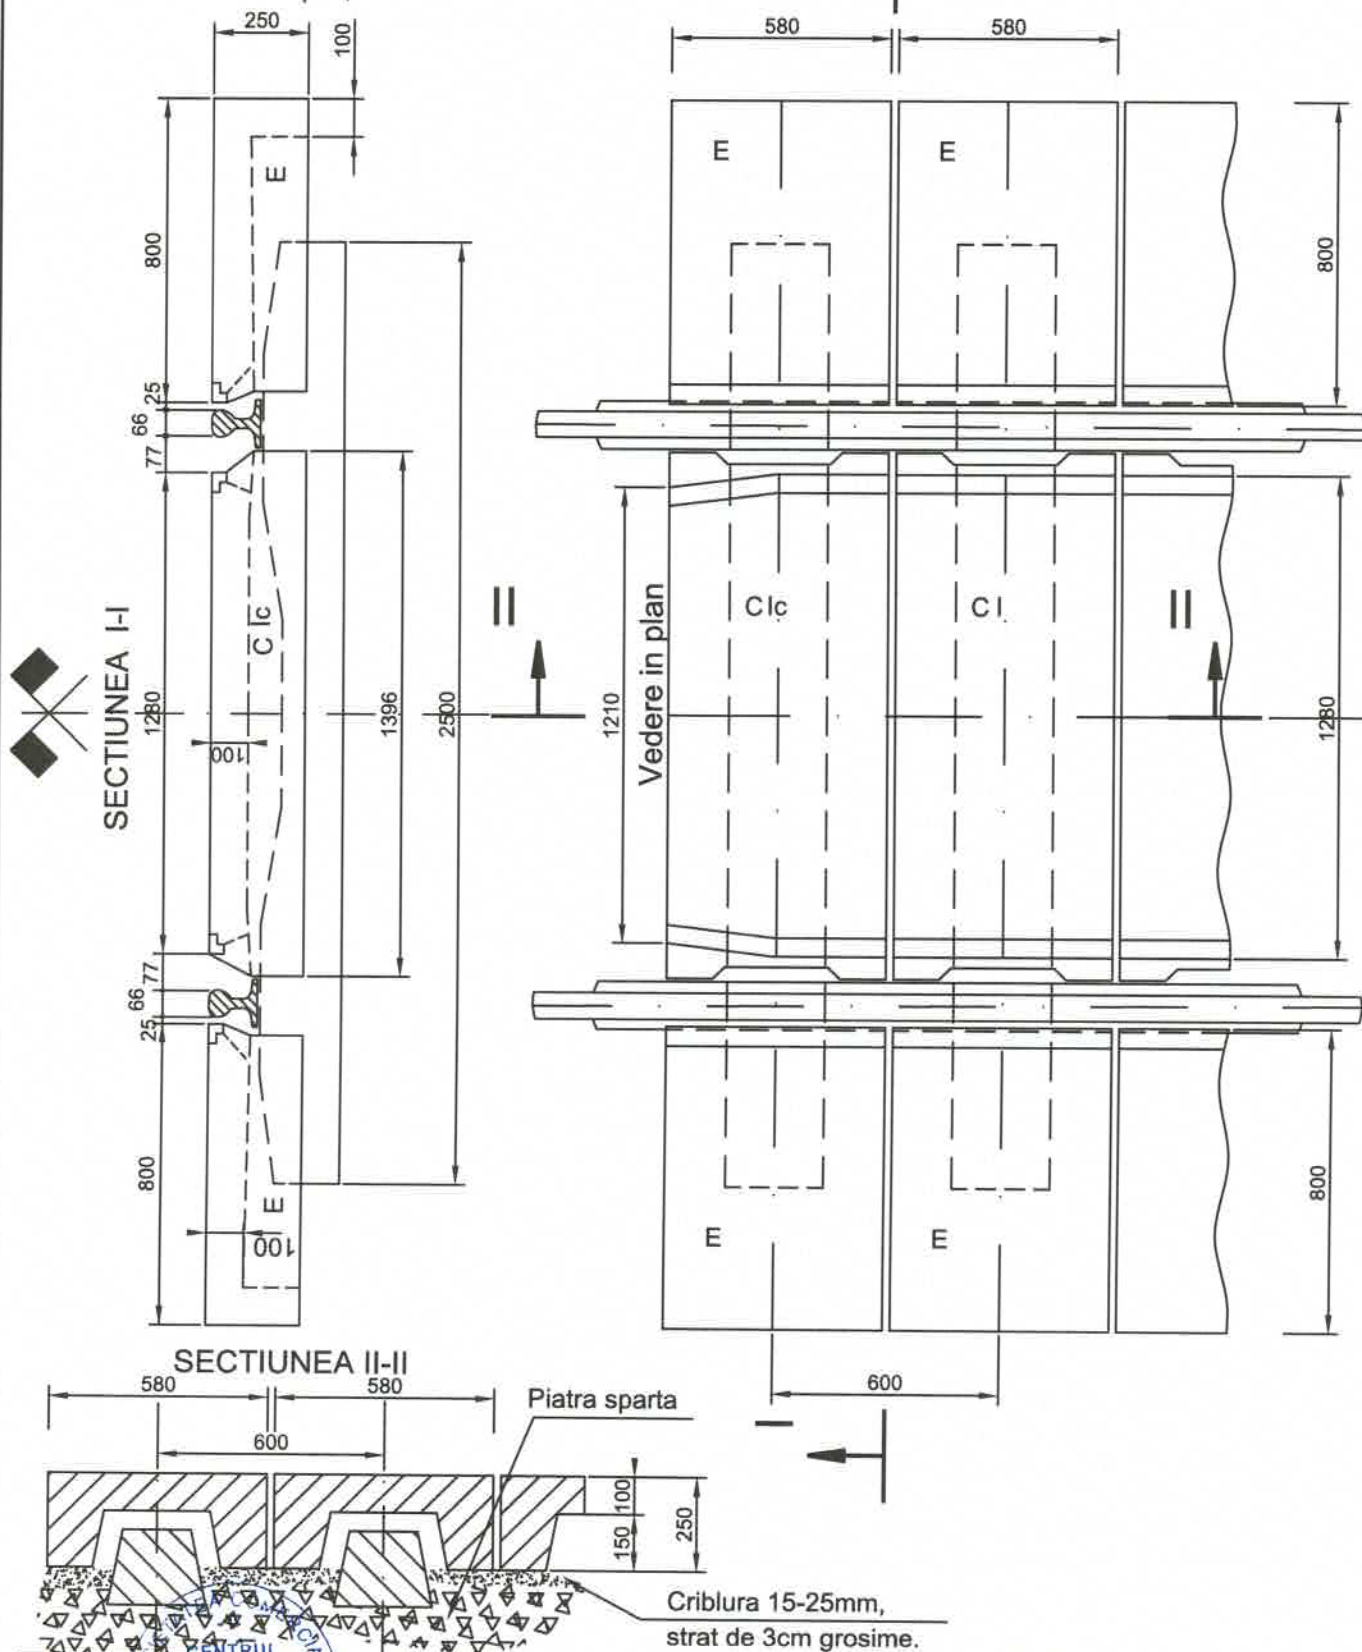

CEPROCOR
SOCIETATE DE PROIECTARE SI CONSULTANTA RUTIERA
SI CONSULTANTA RUTIERA
Director: Ing. Ghe. ALEXE

Beneficiar: **U.A.T. COMUNA BASCOV PRIMARIA COMUNEI BASCOV**
Proiect: „Amenajare trotuar pietonal” în satul Bascov, DC219A, pe partea stângă până la intersecția cu cele două străzi Lunca (stânga/dreapta) în comuna Bascov, județul Argeș

Sef proiect	ing. Moscu Armand
Proiectat	ing. Alexe Gheorghe
Verificat	ing. Dinias Ionut
Grafica	ing. Radu Daniel

Scara:	1:20	Denumire plansa: DETALII DISPUNERE DALE TRECERE LA NIVEL (se aplica in zona pichet P10)	Faza:	CU + Avize
Data:	2023		Plansa nr.	6D